



ABOVE
ELEMENT



ВЫШЕ
ВСЕХ
ОЖИДАНИЙ



СИМВОЛ ВЕЧНОГО БЛАГОПОЛУЧИЯ

Above Element олицетворяет свободный стиль жизни, который вы предпочитаете, а также богатство, стабильность и умиротворение.


Наш широкий ассортимент позволит вам окунуться в мир вашей мечты.

Above Element это уникальный стиль и изящество, символизирующие вечное благополучие владельцев резиденций, которые могут вести полноценный образ жизни в любое время.

Такая жизнь напоминает отдых на тропическом курорте, со всеми пляжными преимуществами неподалеку. Роскошный уединенный образ жизни в развивающемся районе.

В основе Above Element лежит неподдельное ощущение комфорта, уют, окутывающий каждый уголок, а также чувство собственного пространства и свободы передвижения каждого жильца. Характерными чертами дизайна дома являются простота, открытость и чистое качество. Above Element служит вдохновением для свободного самовыражения и позволяет вести как традиционный, так и современный образ жизни, совсем рядом находятся центр жизни Банг Тао; школы, кафе, магазины, супермаркеты и пляж. Нельзя забывать также о видах, которые дарят возможность каждый вечер наслаждаться роскошным закатом.



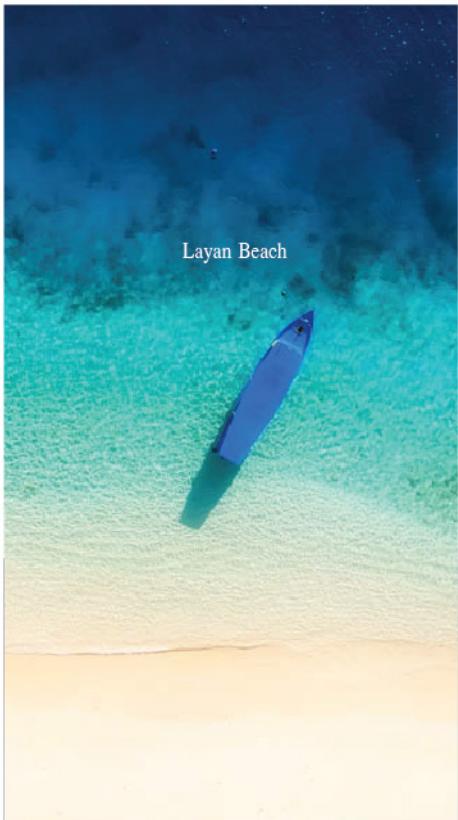

Layan Beach



Catch Beach Club



Catch Beach Club



Laguna Golf Phuket



boatavenue
night market



Xana Beach Club



Bang Tao Beach

НЕПРЕВЗОЙДЕННОЕ КАЧЕСТВО И СПОКОЙСТВИЕ

Такая жизнь напоминает отдых на тропическом курорте, со всеми прелестями пляжа Банг Тао неподалеку от тихих и спокойных кварталов. 6-километровый пляж Банг Тао — один из самых длинных и желанных пляжей Пхукета со множеством веселых развлечений и достопримечательностей, включая аквапарк Blue Tree Phuket, торгово-развлекательный улицу Boat Avenue, а также роскошный буддийский храм Ват Чонг Тале (What Choeng Thale). Банг Тао — одно из самых привлекательных мест на острове Пхукет, в котором сосредоточено все самое интересное. Раньше неподалеку находились рудники по добыче оловянных руд, которые много лет назад принесли Пхукету состояние, поэтому Банг Тао стал одним из самых престижных и эксклюзивных районов острова. Уникально спроектированный квартирный комплекс с постоянной возможностью творчества просто создан для незабываемых моментов и олицетворяет богатство, стабильность и миролюбие.



ABOVE ELEMENT ОТРАЖАЕТ ВАШ РОСКОШНЫЙ ОБРАЗ ЖИЗНИ. НЕ СТЕСНЯЙТЕСЬ ПРАЗДНОВАТЬ СВОЙ УСПЕХ, И ПУСТЬ ВАШ ДОМ СТАНЕТ ЕГО ОЛИЦЕТВОРЕНИЕМ.

В такой роскошной обстановке каждое мгновение навсегда отпечатается в памяти. Просторная планировка и высококачественный дизайн создают атмосферу, которая повышает качество жизни и способствует самовыражению. Элемент олицетворяет спокойствие и безопасность, истинный предпринимательский дух, упорный труд, гармонию и приумножение богатства, здоровье и счастье в равновесии. Уникально спроектированный комплекс с постоянной

возможностью творчества просто создан для незабываемых моментов. Роскошный, но при этом единственный образ жизни в стремительно развивающемся экономическом районе помогает прочувствовать реальную ценность счастья. Живите в гармонии с природой и наслаждайтесь свободой и бесконечным удовольствием, в основе которого лежит подлинное чувство комфорта.



НАСТОЯЩИЙ ПРАЗДНИК ВКУСА И ДИЗАЙНА

Безукоизненные архитектурные решения, в реализации которых использовались высококачественные местные и импортные материалы, создают ощущение бесконечности и абсолютного счастья. Площадь от 38 до 138 кв. км, от 1 до 3 спален, градиентная покраска, декор из каменной древесины и встроенная деревянная мебель — это уникальное предложение, доступное лишь избранным. Комплекс включает в себя два семиэтажных здания с террасой на крыше, вестибюлем, парковкой и бассейном-инфинити. Уникальный дизайн с возможностью расширения позволяет подчеркнуть вашу индивидуальность и способен меняться вместе с вами в течение жизни. Above Element объединяет спокойствие и безопасность самых высоких стандартов, олицетворяя предпринимательский дух, упорный труд и гармонию. Высокая функциональность и рациональный подход гармонично сочетаются здесь с безукоизненной эстетичностью.





НА ТЕРРИТОРИИ КОМПЛЕКСА БУДУТ РАСПОЛОЖЕНЫ

- Профессиональный Спортивный комплекс Dynamic
- Второй Филиал известного на Пхукете Ресторана – Мираж
- Детский Игровой Клуб – территория для игр и развития ребенка.
- Мультифункциональная Библиотека - современное пространство с творческими студиями, зонами просмотра фильмов и проведения мастер-классов, коворкинг зона.
- На крыше зданий предусмотрен Сад с фотозонами и коктейльными барами.
- Шатл Бас ежедневно ходит в супермаркет, аквапарк и на пляж.






GROUND FLOOR PLAN



SYMBOLS

- COMMON AREA
- SERVICE AREA
- UNIT TYPE 1B
- PARKING, INTERNAL ROAD
- LOUNGE

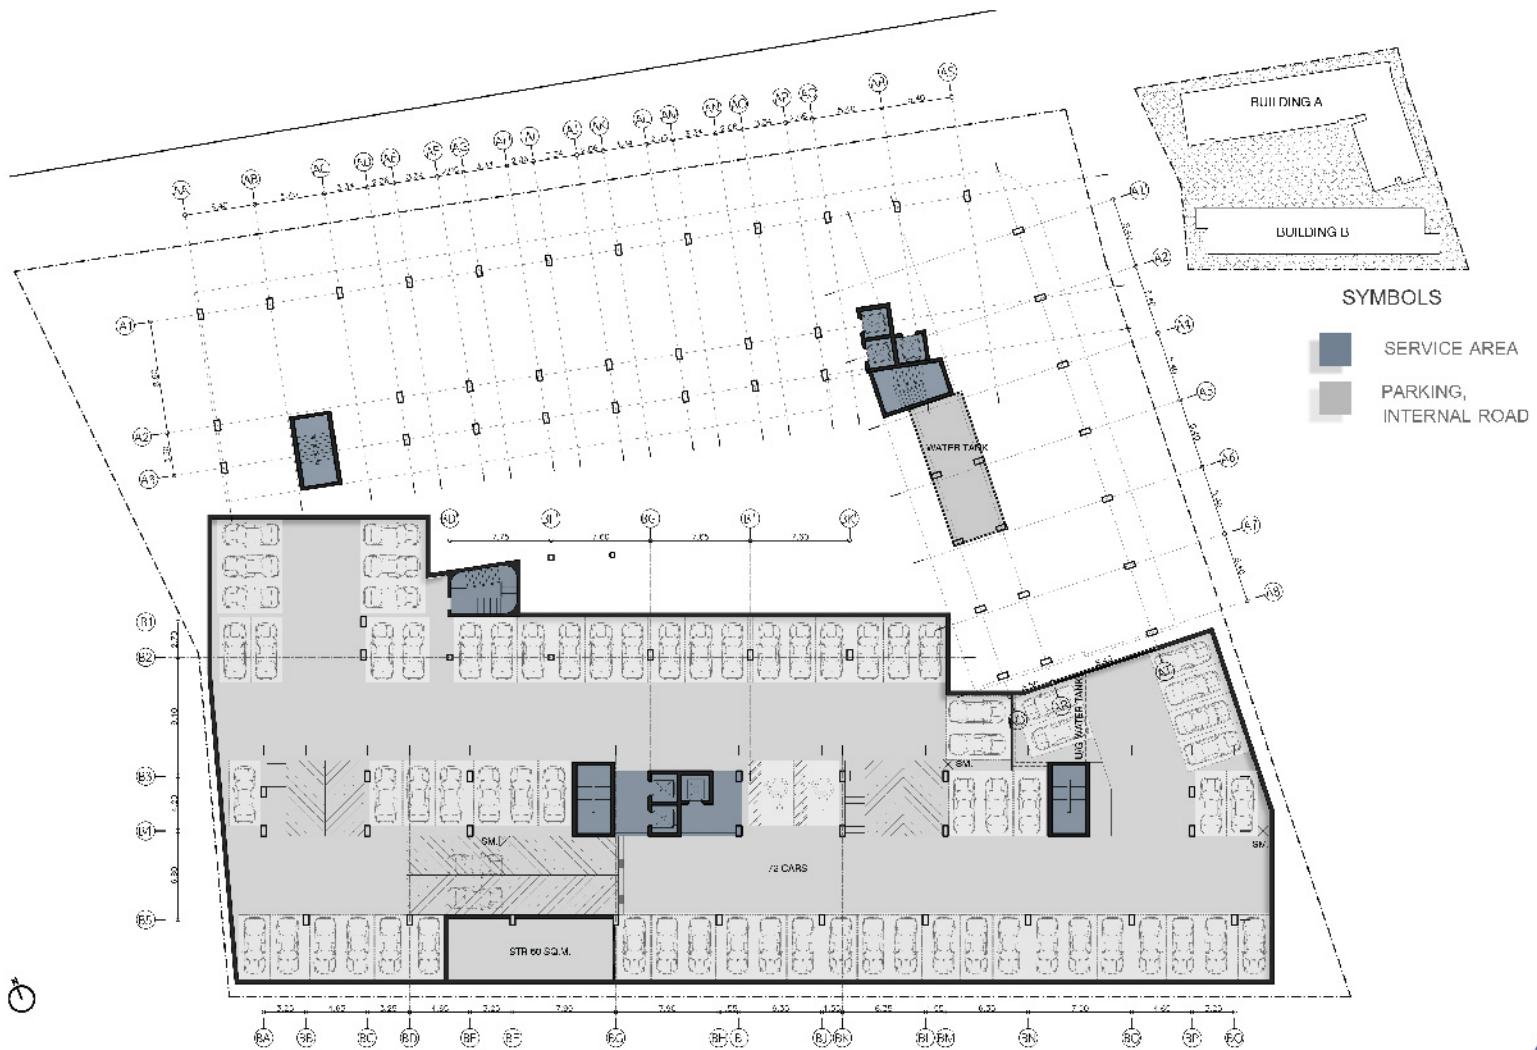

SYMBOLS

- SERVICE AREA
- PARKING,
INTERNAL ROAD



BASEMENT FLOOR PLAN



2nd - 7th FLOOR PLAN





ROOF FLOOR PLAN




TYPE 1A : 1 BEDROOM 38 SQ.M.



TYPE 1A : 1 BEDROOM (CORNER) 38 SQ.M.



TYPE 1A COMBINE : 2 BEDROOM 76 SQ.M.

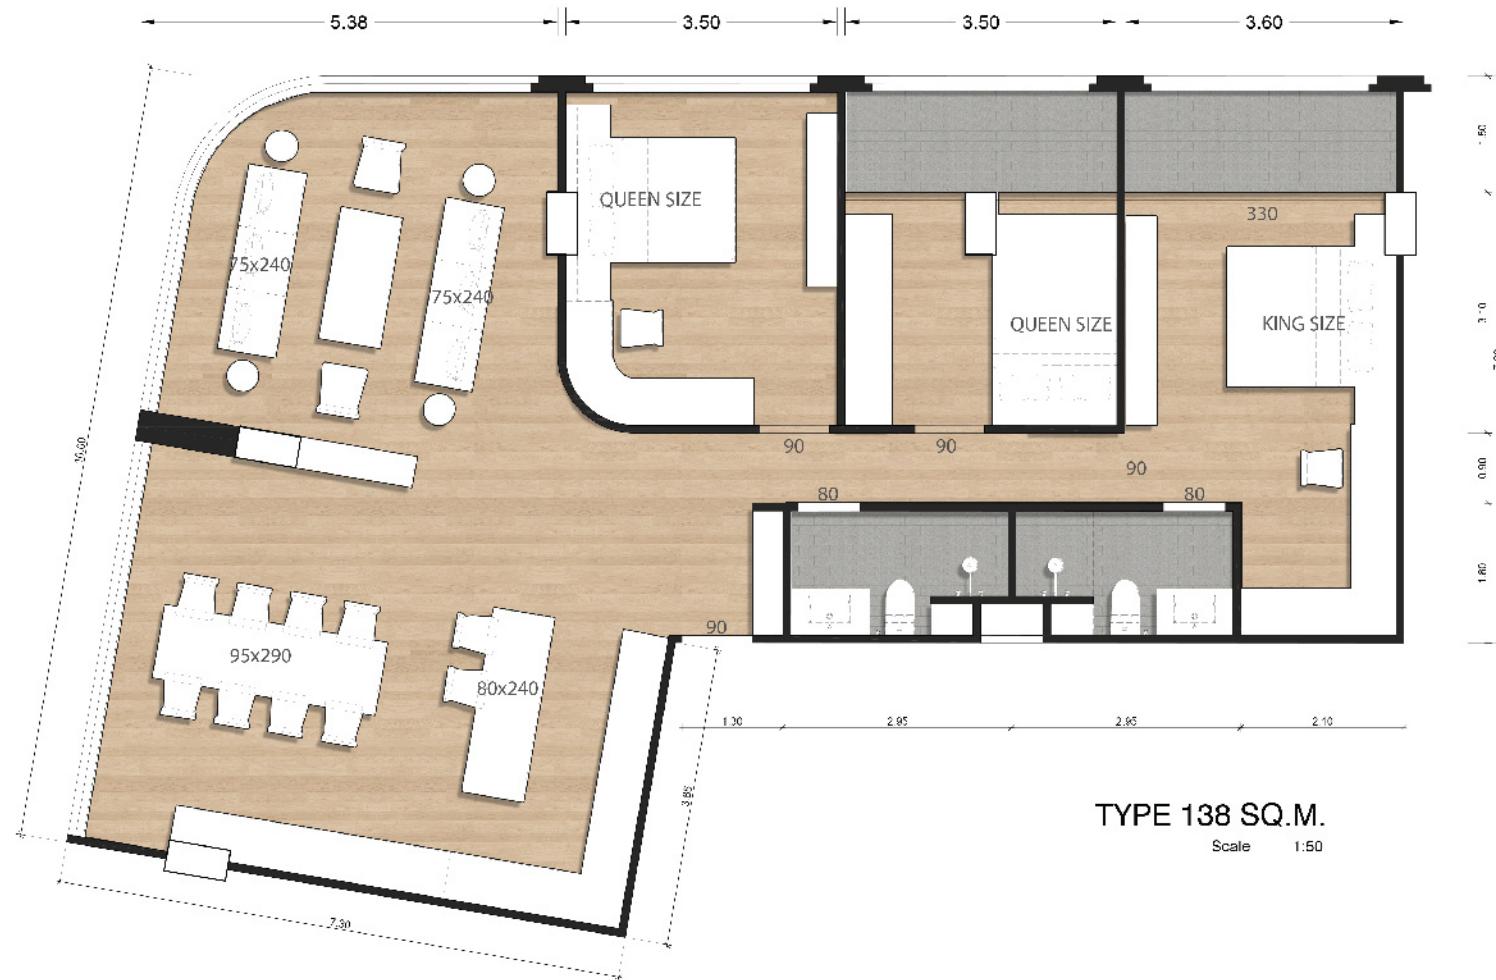


TYPE 138 SQ.M.

Scale 1:50



TYPE 2A : 3 BEDROOM 138 SQ.M.

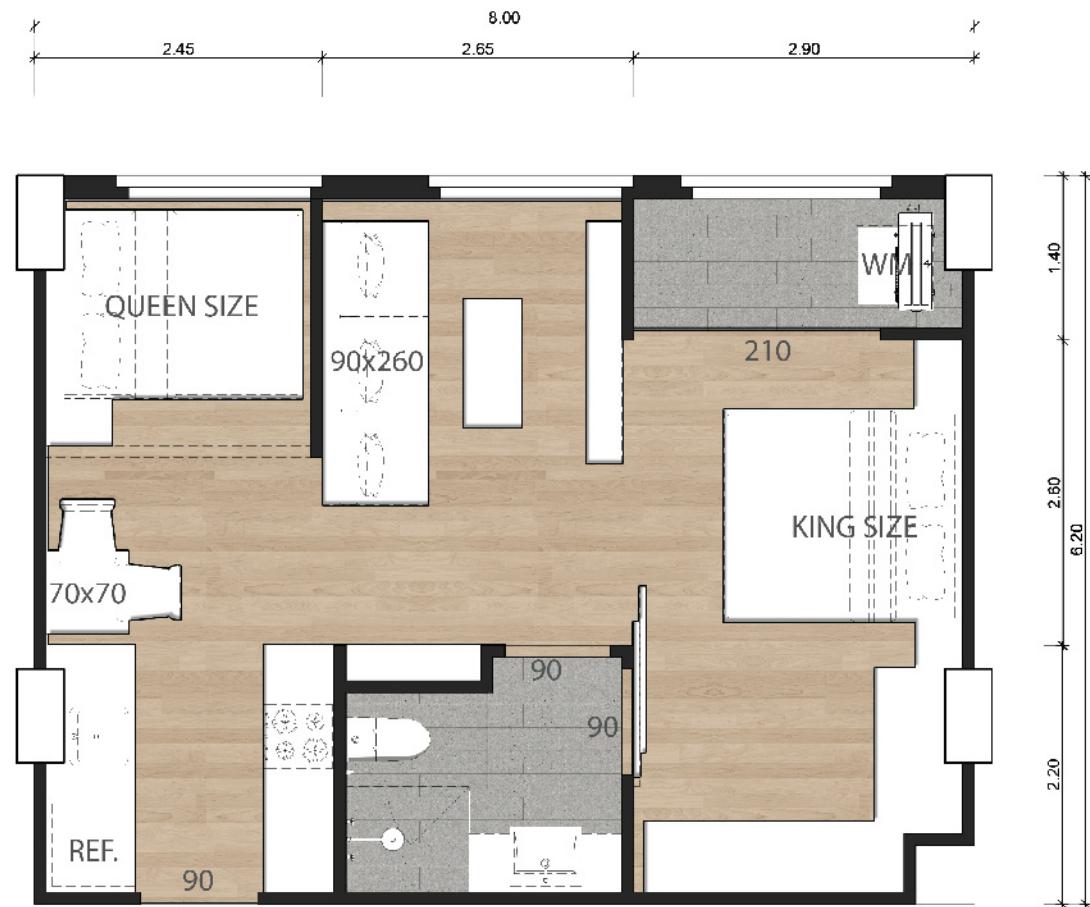


TYPE 1B : 2 BEDROOM 47.00 SQ.M.




TYPE 1B : 1 BEDROOM 47 SQ.M.



TYPE 1B : 1 BEDROOM (CORNER) 47.00 SQ.M.

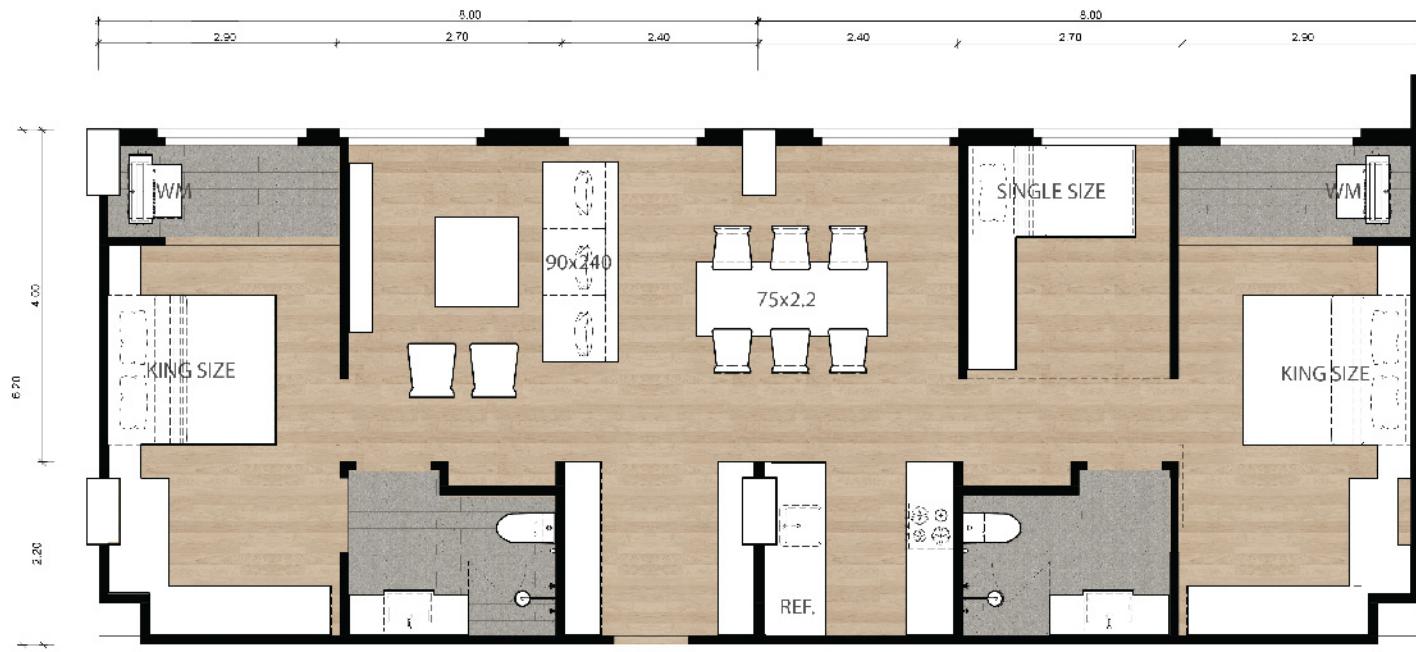

TYPE 1B COMBINE : 3 BEDROOM 94 SQ.M.

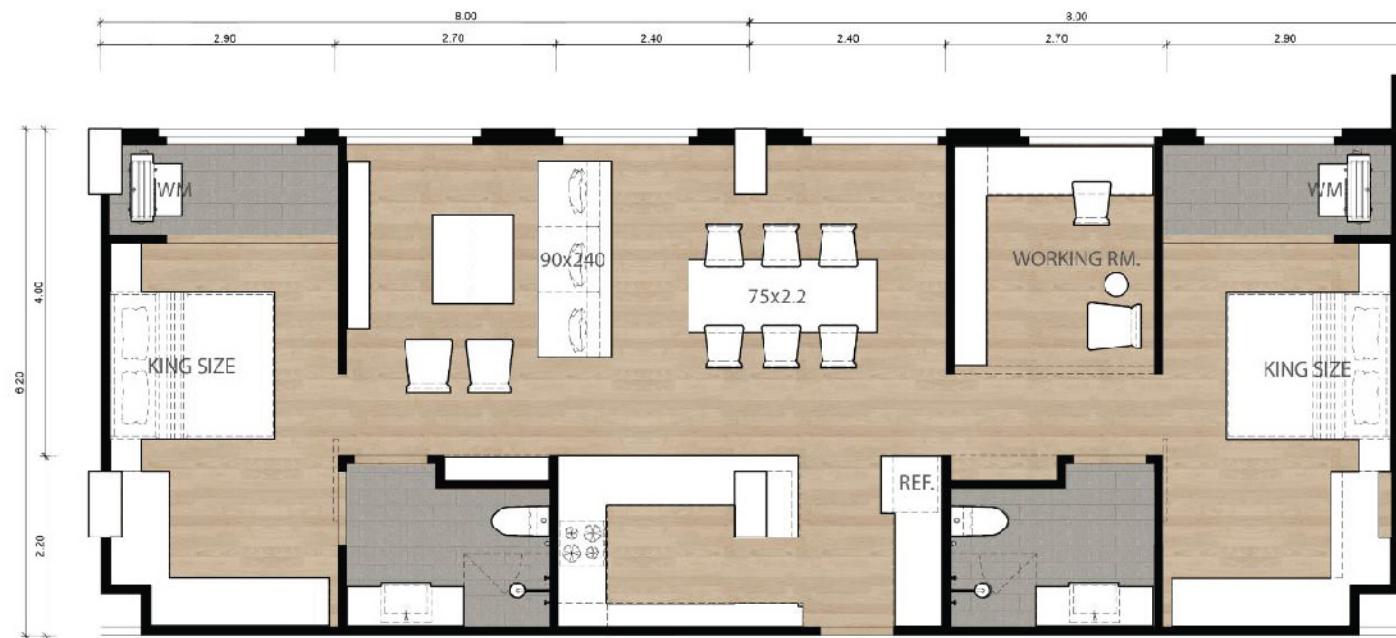

TYPE 1B COMBINE : 2 BEDROOM 94 SQ.M

Места поблизости

1. Аква Парк «Blue Tree»
2. Гольф Клуб «Laguna»
3. Пляжный Клуб «Хана»
4. Пляжный Клуб «Catch»
5. Храм «Choeng Thale»
6. Мини Гольф «Phuket Adventure»
7. Торговая улица «Boat Avenue»
8. Торговая улица «Porto de Phuket Mall»
9. Пляж Лаян

Расстояние

- 5 минут до «Boat Avenue»
- 5 минут до «Porto de Phuket Mall»
- 10 минут до пляжа Банг Тао
- 10 минут до гольф Клуба
- 15 минут до Аква Парка



О застройщике Подробнее об Art House Group

Слияние профессионального мастерства в различных областях и сотрудничество различных групп, направленное на достижение общих новаторских целей, приносит потрясающие результаты.

Такое сочетание факторов позволяет достичь наиболее высоких стандартов совершенства. Благодаря гармоничному взаимодействию компаний 3 Kings Construction, Escore Water Treatment и Teem, с

участием дочерних и дополнительных предприятий, в частности, фитнес-клуба Dynamic и ресторана Mirage, которое излучает инновации и является предпосылкой успеха, с учетом креативных концепций проектирования, культурной среды и экономической ценности, застройка от Art House Group Development непременно превосходит самые высокие ожидания.

Компания Art House известна на Пхукете благодаря качеству уже реализованных проектов на острове: Квартирный комплекс Proud Residence, Квартирный комплекс Palmetto Condominium, Квартирный комплекс Proud Condominium Rawai, Квартирный комплекс Palmetto Park Condominium, Поселок вилл Fifth Element




DEVELOPMENT & CONSTRUCTION



The Proud Residence
Karon Beach



INTERSUPPLY
TRADING CO.,LTD.

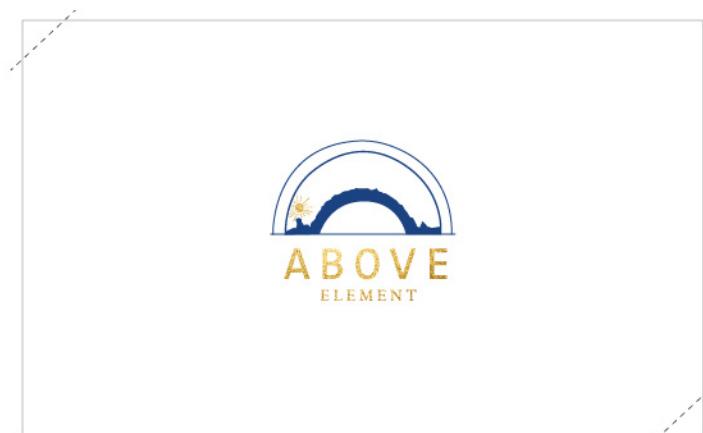



THE
QUINTESSENCE
OF
LUXURY
LIVING

THE FIFTH ELEMENT, Bang To Beach

Contact : +669 5429 2656
+666 1620 2555

Email : sales@fifthelementthailand.com
info@fifthelementthailand.com